


PROVISIONAL RESIDENTIAL LAYOUT


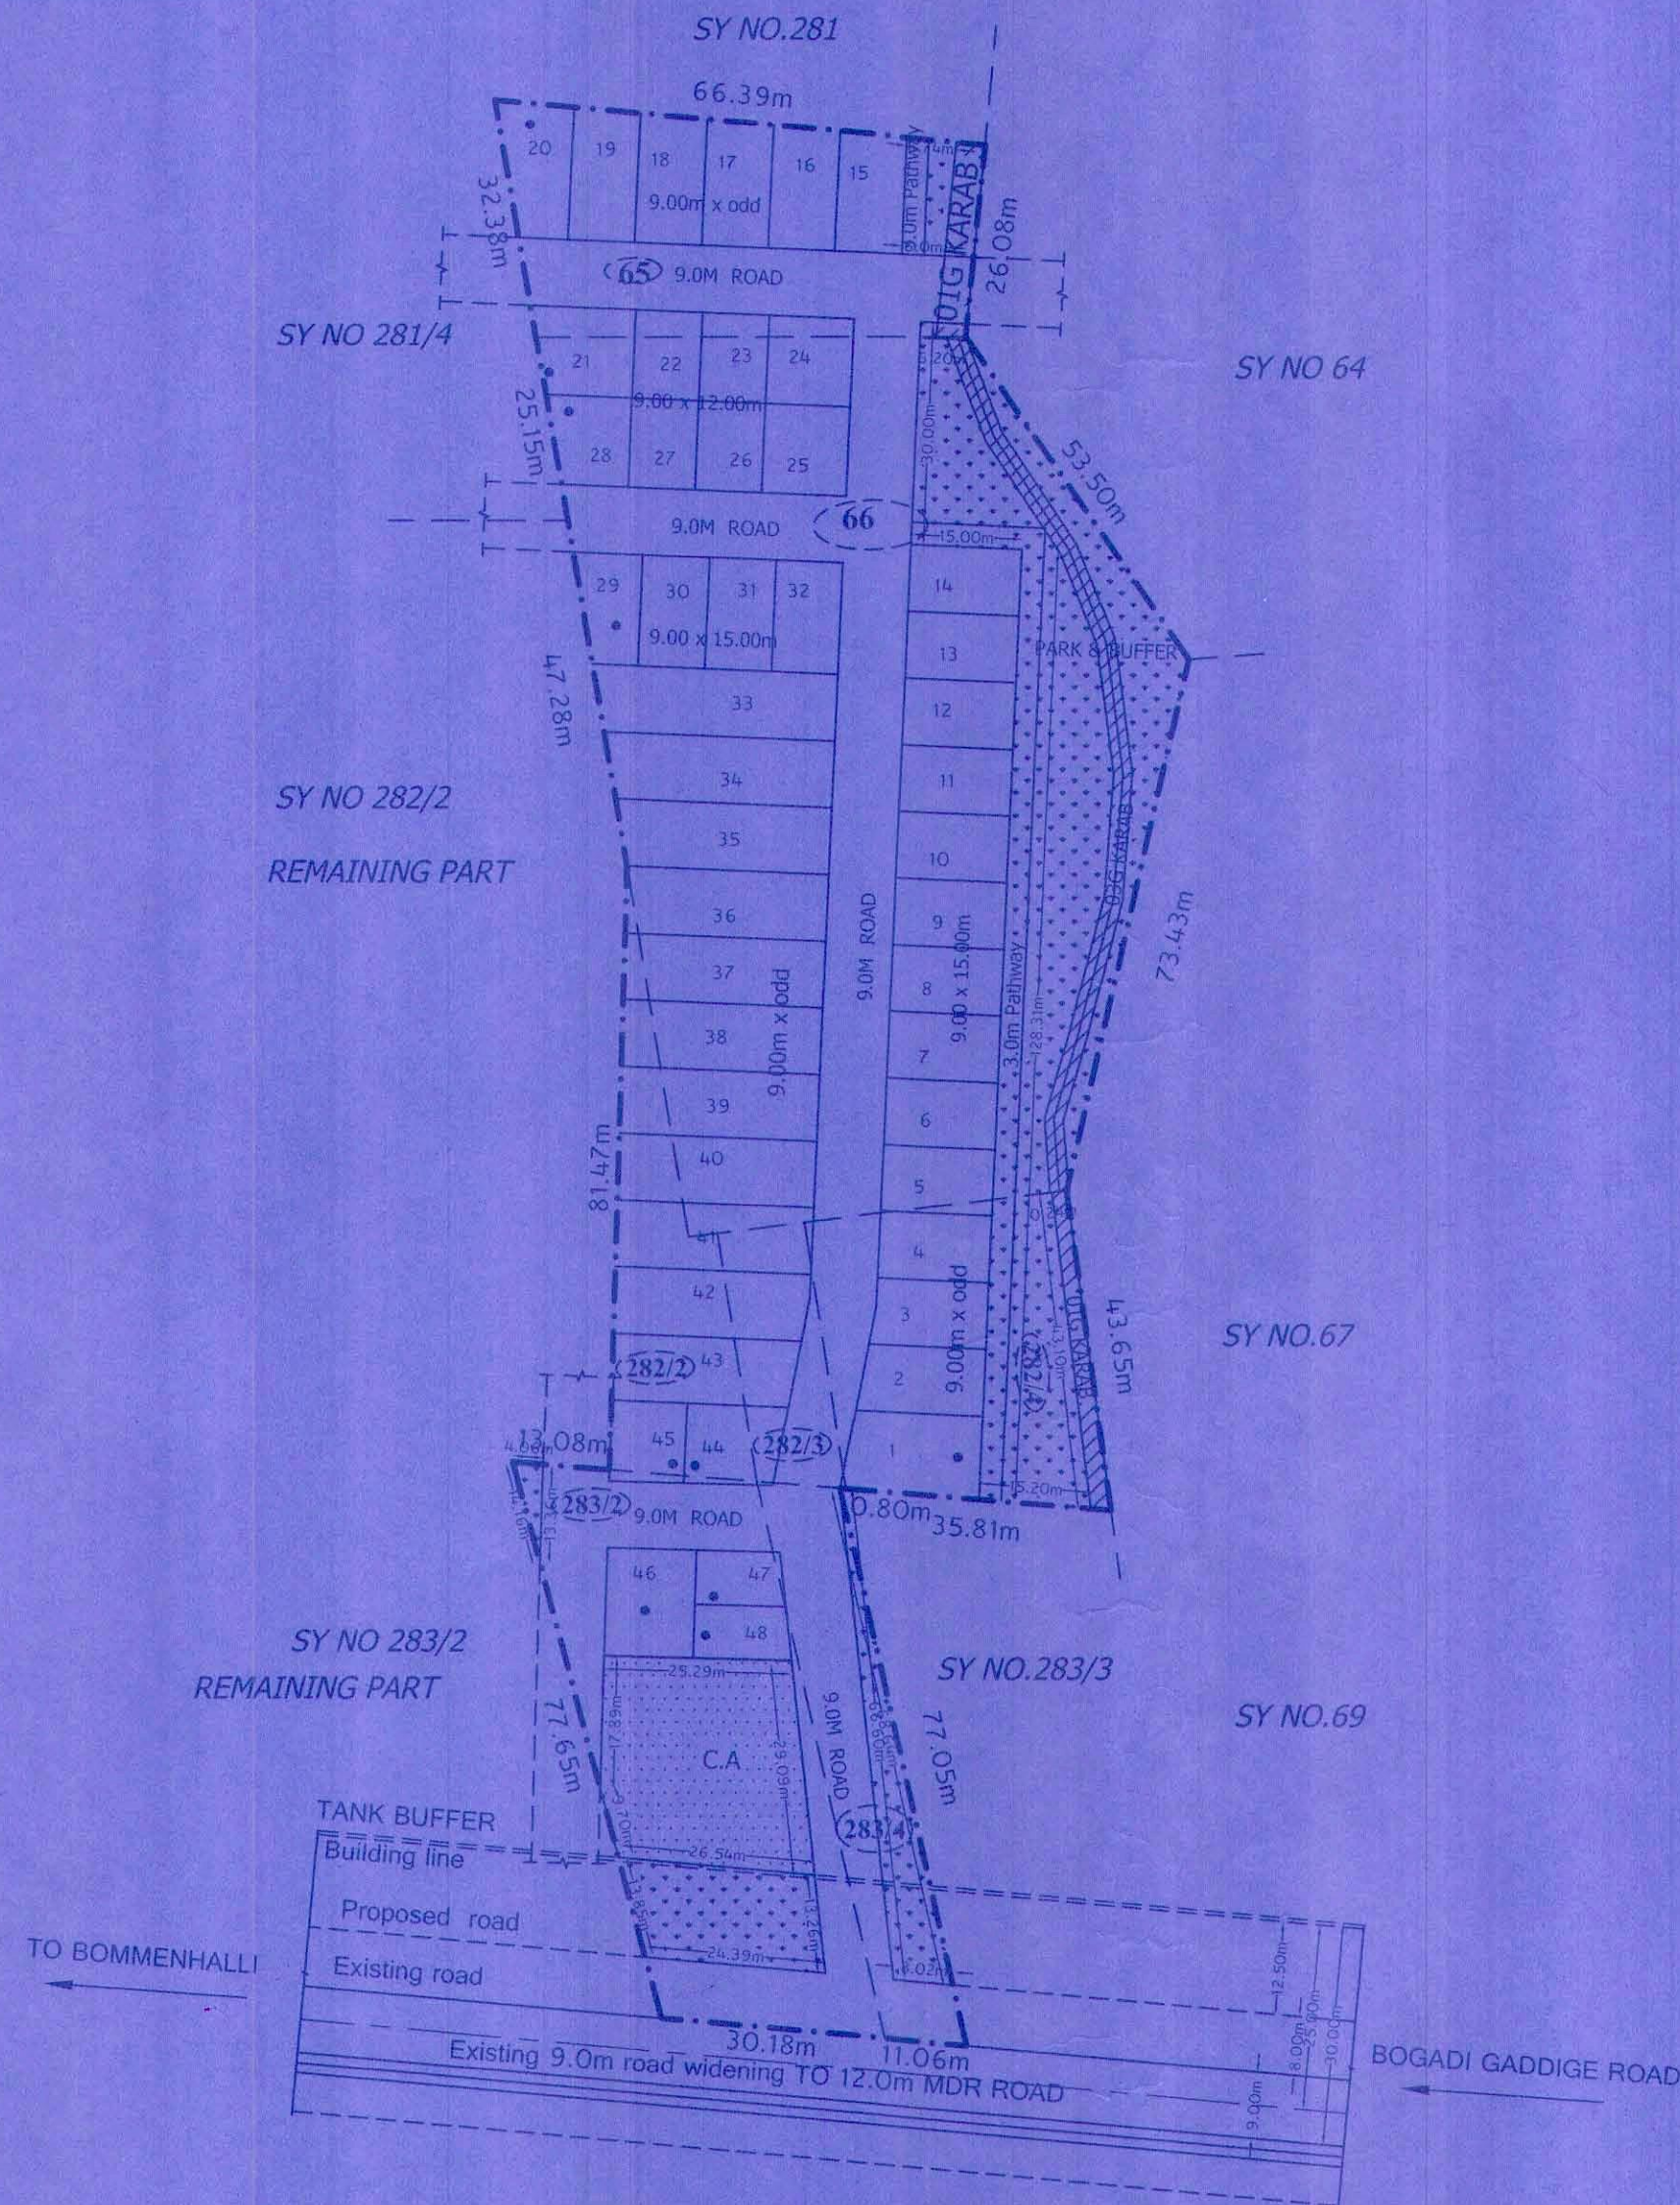


NOTE:

- 1) THE LAYOUT PREPARED BASED ON REVENUE SKETCH DOCUMENTS & DETAILS GIVEN BY THE APPLICANT.
- 2) M.D.A. IS NOT HELD RESPONSIBLE FOR CIVIL DISPUTES RELATED TO BOUNDARY AND OTHER PROBABLE LEGAL ISSUES.
- 3) ALL DIMENSIONS ARE IN METERS UNLESS OTHERWISE SPECIFIED.
- 4) COMPOUND SHALL NOT BE CONSTRUCTED TO CLOSE THE ROADS.
- 5) ಈ ಗುರುತಿಸಿದ ತೋರಿಸಿರುವ ಸ.ನಂ. 65 ರಲ್ಲಿ 01ನಂಟೆ, ಸ.ನಂ. 66 ರಲ್ಲಿ 03ನಂಟೆ ಮತ್ತು ಸ.ನಂ. 282/4 ರಲ್ಲಿ 01ನಂಟೆ ಒಟ್ಟು 05ನಂಟೆ (ಹಳದ ಬಗ್ಗೆ) 'ಬಿ' ವಿರಾಲು ಬಗ್ಗೆ ಇದ್ದು ಸದರಿ ಜಾಗವನ್ನು ಯಾಥಾಸ್ಥಿತಿ ಕಾಯ್ದಿರಿಸಿದ್ದು ಸದರಿ ವಿಸ್ತೀರ್ಣವನ್ನು ಭೂ ಉಪಯೋಗ ವಿಶ್ಲೇಷಣೆಯಿಂದ ಹೊರತುಪಡಿಸಿ ನಕ್ಷೆ ತಯಾರಿಸಿದೆ. ಅರ್ಜಿದಾರರಿಗೆ ಈ ವಿಸ್ತೀರ್ಣ

SL. NO.	SY/HISSA NO.	EXTENT	KHARAB		EXTENT	CONVERSION ORDER NO
			'A'	'B'		
1	65	00-18	--	01	00-17	NO. 770862, DATED: 17.07.2025
2	66	01-38	--	03	01-35	NO. 770865, DATED: 17.07.2025
3	282/2	00-07.08	--	--	00.07.08	NO. 779694, DATED: 05.08.2025
4	282/3	00-04	--	--	00-04	NO. 770859, DATED: 17.07.2025
5	282/4	00-14	--	01	00-13	NO. 780519, DATED: 05.08.2025
6	283/2	00-23	--	--	00-23	NO. 779730, DATED: 05.08.2025
7	283/4	00-08	--	--	00-08	NO. 770863, DATED: 17.07.2025
TOTAL		03-32.08	--	05	03-27.08	

KEY PLAN

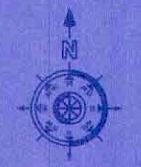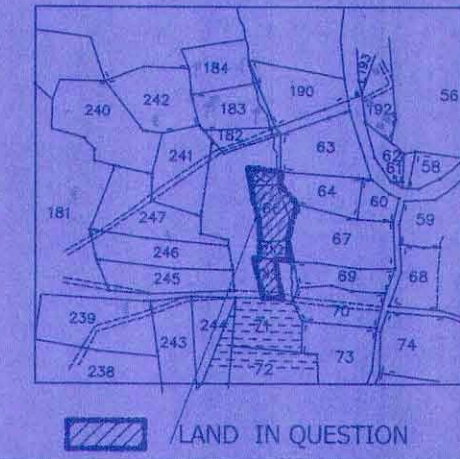

SCALE = 1:1000

INDEX

PROPOSED LAND BOUNDARY
SURVEY/ HISSA BOUNDARY

GROSS AREA - 3A-32.50G
"A" KHARAB - 00G, "B" KHARAB - 05G.
NET EXTENT - 3A-27.50G

LAND USE ANALYSIS

SL NO.	LANDUSE	AREA IN Sqm.	PERCENTAGE TO TOTAL AREA
1	RESIDENTIAL	7701.92	51.61
2	PARK	2821.97	18.91
3	CIVIC AMENITIES	747.05	05.01
4	ROADS	3651.83	24.47
TOTAL		14922.77	100.00

SITE ANALYSIS

SL NO.	SITES	R.S	C.S	O.S	TOTAL
1	9.0 X 15.0M	12	01	01	14
2	9.0 X 12.0M	04	02	02	08
3	9.0m X Odd	--	01	22	23
4	ODD SITES	--	01	02	03
TOTAL		16	05	27	48

ಮೈಸೂರು ಅಭಿವೃದ್ಧಿ ಪ್ರಾಧಿಕಾರ, ಮೈಸೂರು
ವಸತಿ ಬಡಾವಣೆ ನಕ್ಷೆಯ ತಾತ್ಕಾಲಿಕ ಅನುಮೋದನೆ

ಕರ್ನಾಟಕ ನಗರ ಮತ್ತು ಗ್ರಾಮಾಂತರ ಯೋಜನಾ ಕಾಯ್ದೆ 1961ರ
ಕಲಂ17(2-A) ಹಾಗೂ ಮೈಸೂರು ಅಭಿವೃದ್ಧಿ ಪ್ರಾಧಿಕಾರ ಕಾಯ್ದೆ
2024ರ ಕಲಂ36ರನ್ವಯ ವಸತಿ ಬಡಾವಣೆಯ ನಕ್ಷೆಗೆ ಪ್ರಾಧಿಕಾರದ
ಸಭೆ ದಿನಾಂಕ... 8/8/25... ವಿಷಯ ಸಂಖ್ಯೆ... 1.8.2...ರ
ನಿರ್ಣಯದಂತೆ ಅದರ ಸಂಖ್ಯೆ ಮೈ.ಅ.ಪ್ರಾ./ನಯೋ/ಎ.ನಂ./...14.../20...25... ದಿನ... 16/4/25... ರಲ್ಲಿನ ಪರಸ್ಪರ ಗೊಳಪಟ್ಟ
ತಾತ್ಕಾಲಿಕ ಅನುಮೋದನೆ ನೀಡಲಾಗಿದೆ.

ನಗರ ಯೋಜಕ ಸದಸ್ಯರು
ಮೈಸೂರು ಅಭಿವೃದ್ಧಿ ಪ್ರಾಧಿಕಾರ, ಮೈಸೂರು

MYSORE DEVELOPMENT AUTHORITY.

PROVISIONAL RESIDENTIAL LAYOUT PLAN IN
SY.NO.65,66, 282/2, 282/3, 282/4, 283/2 & 283/4 IN AN
EXTENT OF 3A-27.5G OF K HEMMANAHALLI VILLAGE,
ILAVALA HOBLI, MYSURU TALUK, MYSORE

OWNER: Sri. VINUTH H.S, NAVEEN KUMAR B.S,
GIRIDHAR N.C AND SRIKANTH M.PADMANABHA.

AUTHORITY RESOLUTION NO.: 188 DATED: 08.08.2025.

15/04/2024
TOWN PLANNER MEMBER

COMMISSIONER